



E1 - Elevation I
1 : 200

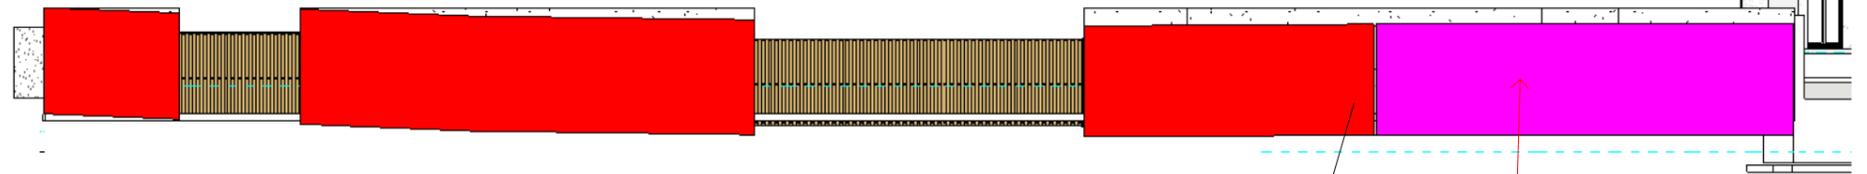

E2 - Elevation 2
1 : 200

Liens vers Photos Pignon :
https://drive.google.com/file/d/1LwTdwA9J9w61M5o_J6nGyKAuLXi2ryQ3/view?usp=sharing

Liens vers Photos murs :
https://drive.google.com/file/d/1GKy1o_PuEJ-gStmecXbgzT2zygCwqKRR/view?usp=sharing
<https://drive.google.com/file/d/1GGPaM1zCl8iyb4xhxcX4dg0ySsdbPeJU/view?usp=sharing>
<https://drive.google.com/file/d/1FZrYMOO7E-T9CNrzmNurcwuasy5sz-J/view?usp=sharing>
https://drive.google.com/file/d/1R0kejRFVQnNuZKrx07iZViR_iMgWTD5r/view?usp=sharing

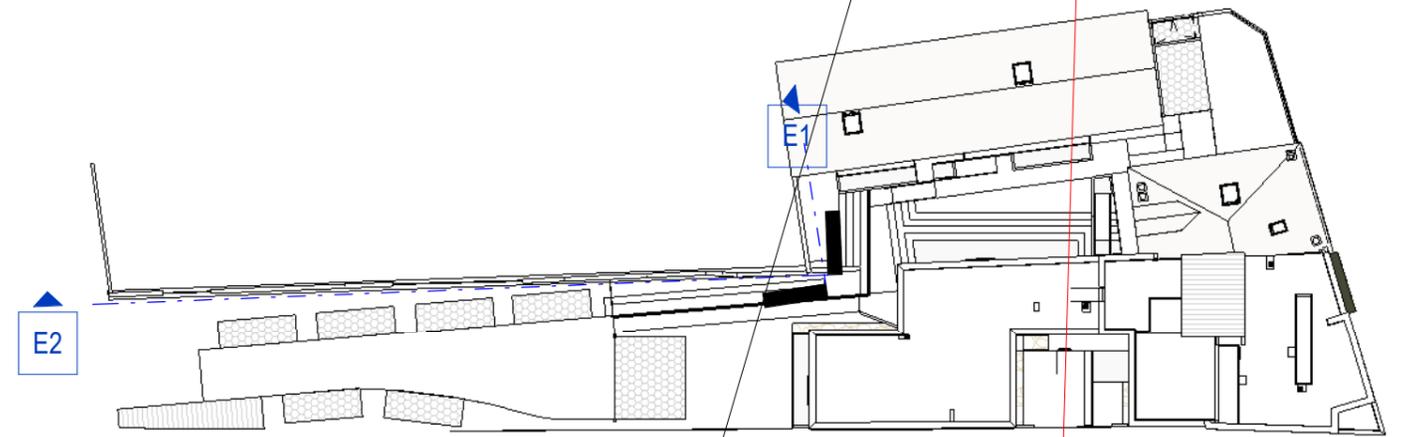

Loc - Localisation des élévations
1 : 500

Mur a peche

Hauteur : 1.50

Lien fiche produit :

Lot CCTP : Lot 02 GO
 Chapitre CCTP : 3.2.5 & 3.2.6a
 Descriptif CCTP :

Réfection du jointoiement des murs de clôture existants conservés
 Piochement et dégarnissage des joints et enduits des murs de clôture existants conservés. Tri coltinage et évacuation des gravois vers les décharges publiques de classe appropriée. Réfection des joints au mortier de ciment (M5) finition lissée.
 - Sur les murs de clôture conservés aux deux faces suivant nécessité du projet. 3.2.6a Réfection des couronnements des murs de clôtures
 Le couronnement des murs sera restauré à l'existant (tuile mécanique)
 Il est précisé qu'une seule la face intérieure coté projet sera traitée

Zone considérée comme instable à Purger