

LYCEE HORTICOLE
REMISE EN ETAT DES MURS A PECHEES
ET DU MUR DE CLOTURE
SEPT 2019
DOCUMENTS GRAPHIQUES

Maître d'ouvrage


REGION ILE DE FRANCE
Pôle LYCEES
Direction du Patrimoine et de la Maintenance
2 rue Simone Veil - 93400 Saint-Ouen sur Seine

Maitre d'oeuvre

GO ARCHITECTURE
7, villa Anatole France, 93200 SAINT-DENIS

Tel: 09 67 03 25 83 / Fax: 01 48 20 21 51
laurentdevallee@goarchitecture.fr



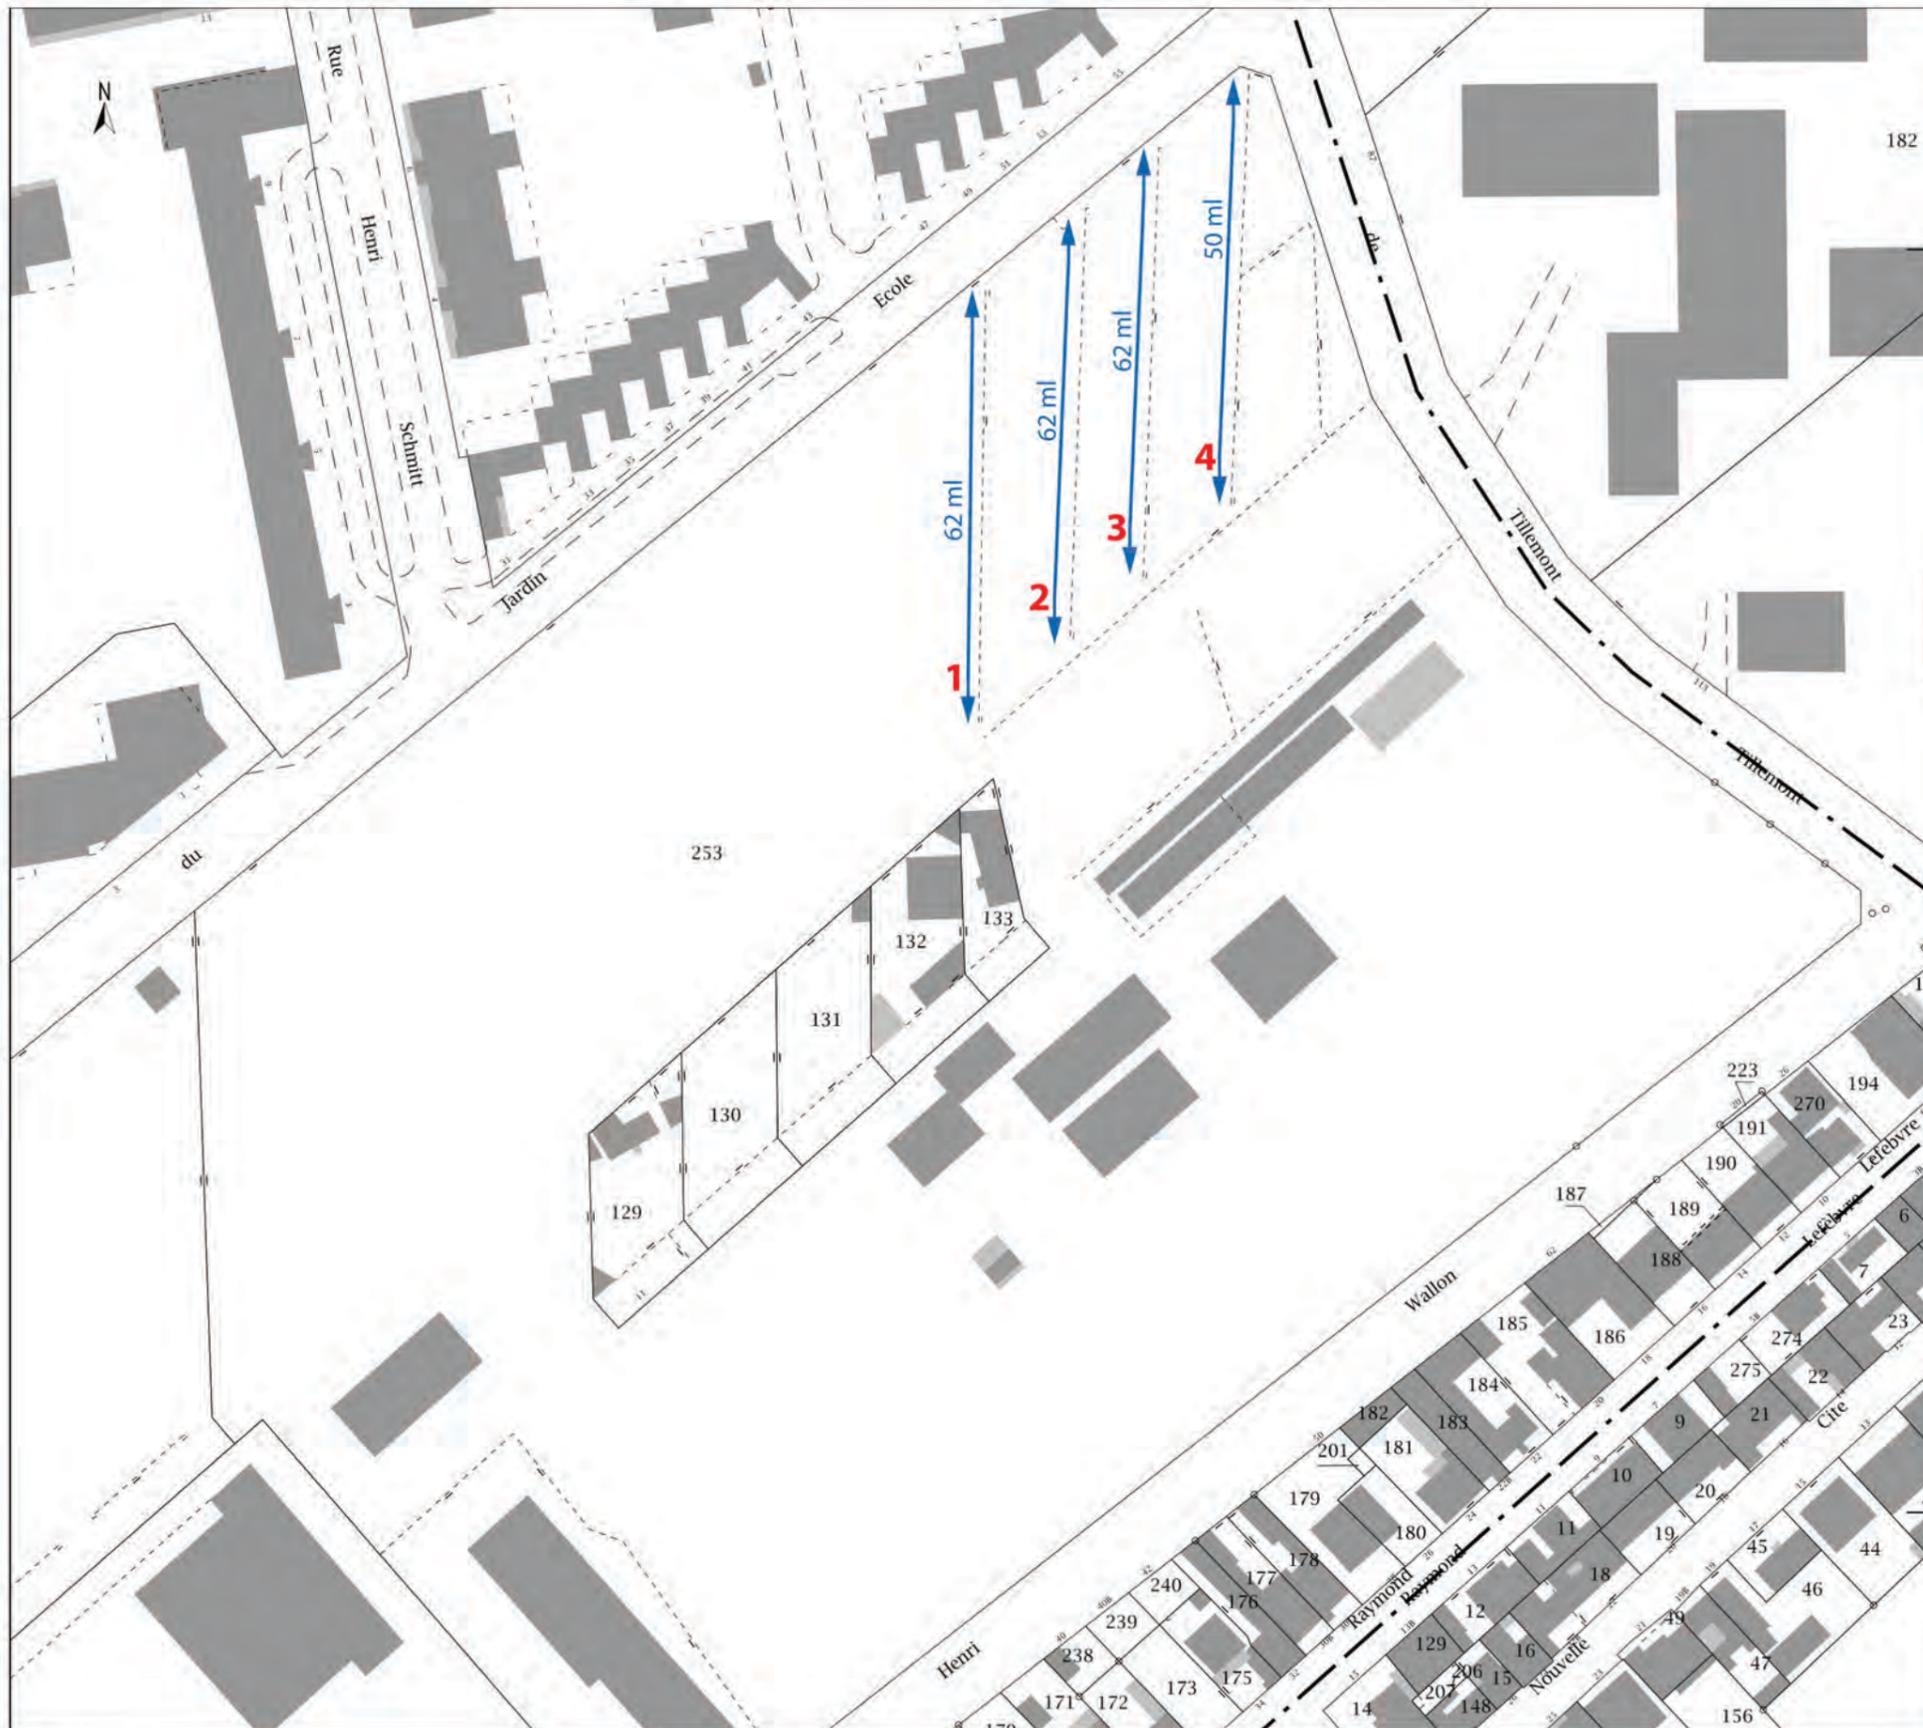

MURS CONCERNES PAR LA PRESENTE ETUDE:

- MUR A PECHEES N°3 (62ml)
- MUR A PECHEES N°4 (50ml)

GO Architecture 7, villa Anatole France 93200 SAINT-DENIS tel : 09 67 03 25 83 - fax : 01 48 20 21 51 laurentdevallee@goarchitecture.fr	Maître d'ouvrage LYCEE HORTICOLE 16, rue Paul Doumer 93100 Montreuil	Mise à jour Fevrier 2019	APS APD PRO DCE EXE	Echelle 1/20 1/50 1/100 1/200	Plan 2	REMISE EN ETAT DU MUR DE CLOTURE ET DES MURS A PECHEES LYCEE HORTICOLE DE MONTREUIL PLAN LINEAIRE DES MURS A PECHEES	
	A3						

chaperon en plâtre

enduit extérieur

plâtre grossier



pierres à gypse
et plâtras

blocage en mortier
de plâtre et de terre

« chaînage » en plâtre

fondation en pierre
à gypse non jointoyée

0 0,5 m

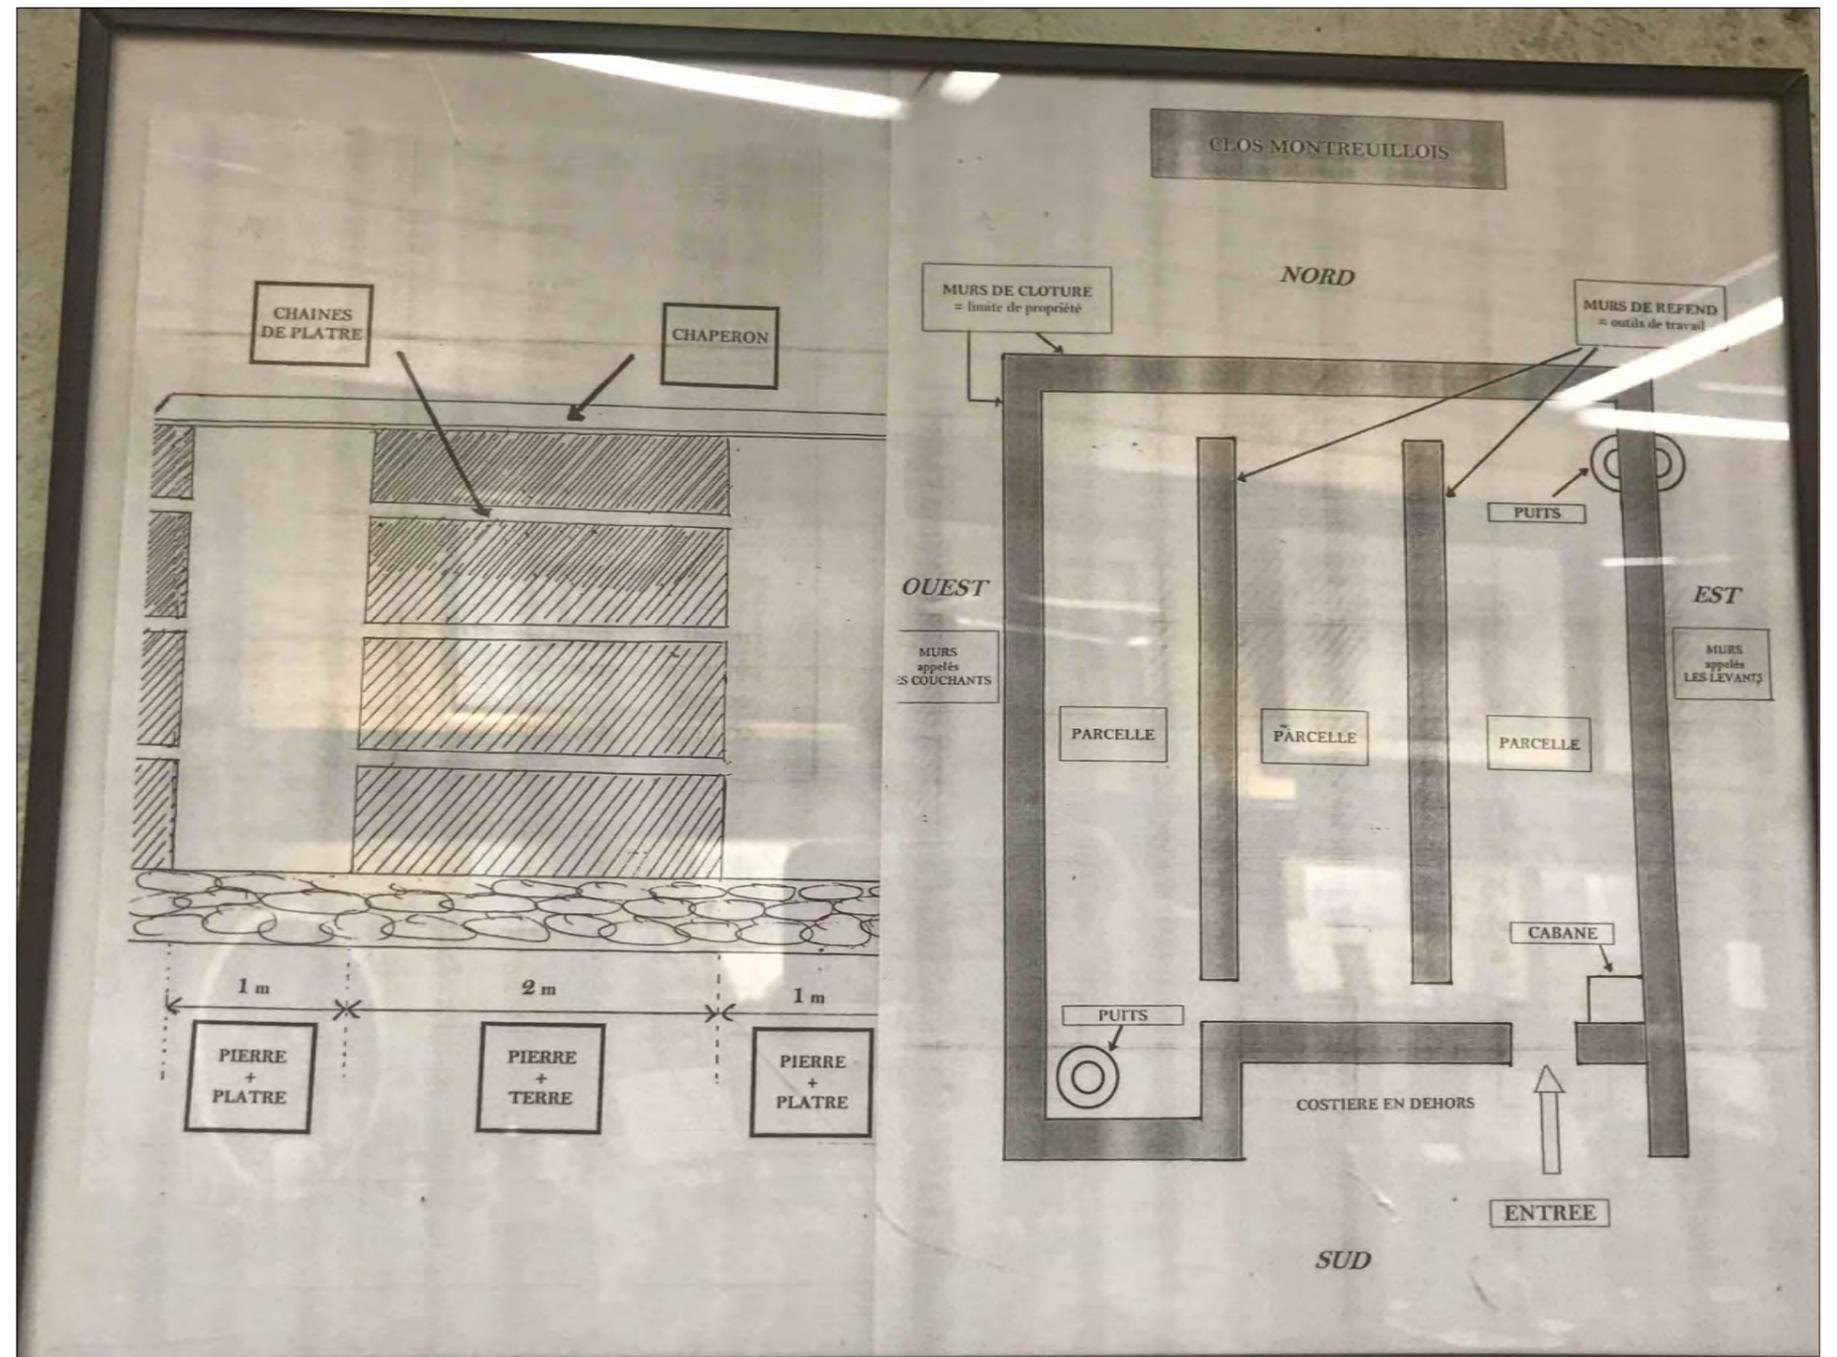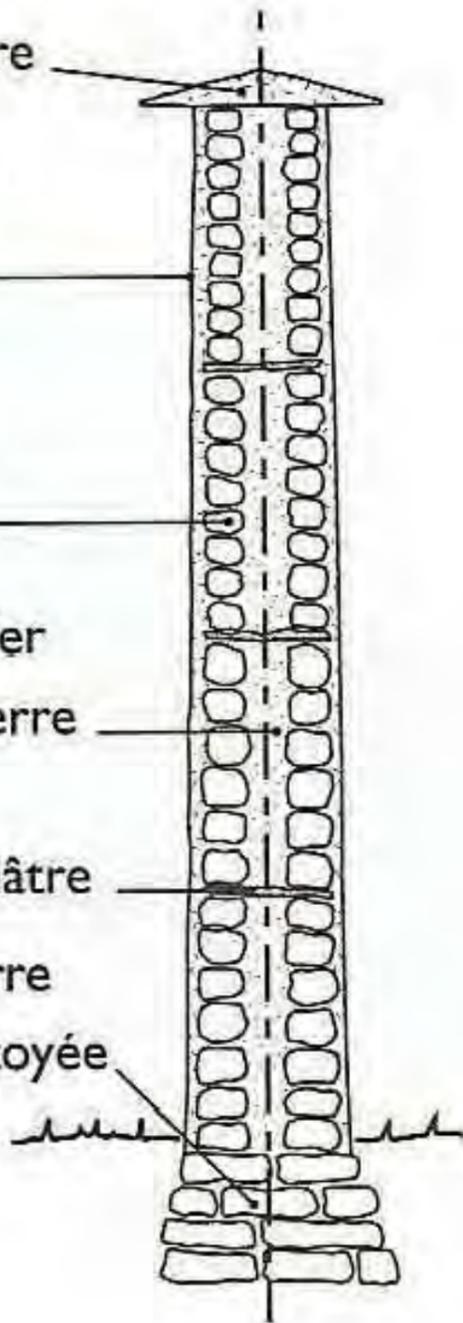

GO Architecture
7, villa Anatole France
93200 SAINT-DENIS

tel : 09 67 03 25 83 - fax : 01 48 20 21 51
laurentdevallee@goarchitecture.fr

Maître d'ouvrage

LYCEE HORTICOLE
16, rue Paul Doumer
93100 Montreuil

Mise à jour

Fevrier
2019

APS
APD
PRO
DCE
EXE

Echelle
1/20
1/50
1/100
1/200

Plan
4

REMISE EN ETAT DU MUR DE CLOTURE ET DES MURS A PECHES
LYCEE HORTICOLE DE MONTREUIL
COUPE SCHEMATIQUE
PROCEDURE DE CONSTRUCTION D'UN MUR A PECHES

A3





<p>GO ARCHITECTURE 7, villa Anatole France, 93200 SAINT-DENIS Tel: 09 67 03 25 83 / Fax: 01 48 20 21 51 laurentdevallee@goarchitecture.fr</p> <p>Dessin : N.O</p>	Maître d'ouvrage	Mise à jour	ESQ	Echelle	LOT	JARDIN HORTICOLE
	LYCEE HORTICOLE	AVRIL 2019	APD	1/75		MUR A PECHEES N°1 FACADE OUEST
			DCE	1/150		
			DET	1/200		
			DOE	1/500		





<p>GO ARCHITECTURE 7, villa Anatole France, 93200 SAINT-DENIS Tel: 09 67 03 25 83 / Fax: 01 48 20 21 51 laurentdevallee@goarchitecture.fr</p> <p>Dessin : N.O</p>	<p>Maître d'ouvrage LYCEE HORTICOLE</p>	<p>Mise à jour AVRIL 2019</p>	ESQ	Echelle	<p>LOT JARDIN HORTICOLE</p>	<p>MUR A PECHEES N°1 FACADE EST</p>
			APD	1/75		
			DCE	1/150		
			DET	1/200		
			DOE	1/500		





<p>GO ARCHITECTURE 7, villa Anatole France, 93200 SAINT-DENIS Tel: 09 67 03 25 83 / Fax: 01 48 20 21 51 laurentdevallee@goarchitecture.fr</p> <p>Dessin : N.O</p>	Maître d'ouvrage	Mise à jour	ESQ	Echelle	LOT	JARDIN HORTICOLE
	LYCEE HORTICOLE	AVRIL 2019	APD	1/75		MUR A PECHEES N°2 FACADE OUEST
			DCE	1/150		
			DET	1/200		
			DOE	1/500		





<p>GO ARCHITECTURE 7, villa Anatole France, 93200 SAINT-DENIS Tel: 09 67 03 25 83 / Fax: 01 48 20 21 51 laurentdevallee@goarchitecture.fr</p> <p>Dessin : N.O</p>	Maître d'ouvrage	Mise à jour	ESQ	Echelle	LOT	JARDIN HORTICOLE
	LYCEE HORTICOLE	AVRIL 2019	APD	1/75		MUR A PECHEES N°2 FACADE EST
			DCE	1/150		
			DET	1/200		
			DOE	1/500		





GO ARCHITECTURE 7, villa Anatole France, 93200 SAINT-DENIS Tel: 09 67 03 25 83 / Fax: 01 48 20 21 51 laurentdevallee@goarchitecture.fr	Maitre d'ouvrage	Mise à jour	ESQ	Echelle	LOT	JARDIN HORTICOLE
	LYCEE HORTICOLE	AVRIL 2019	APD	1/75		MUR A PECHEES N°3 FACADE OUEST
			DCE	1/150		
			DET	1/200		
			DOE	1/500		
Dessin : N.O						





<p>GO ARCHITECTURE 7, villa Anatole France, 93200 SAINT-DENIS Tel: 09 67 03 25 83 / Fax: 01 48 20 21 51 laurentvallee@goarchitecture.fr</p> <p>Dessin : N.O</p>	Maître d'ouvrage	Mise à jour	ESQ	Echelle	LOT	JARDIN HORTICOLE
	LYCEE HORTICOLE	AVRIL 2019	APD	1/75		MUR A PECHEES N°3 FACADE EST
			DCE	1/150		
			DET	1/200		
			DOE	1/500		






<p>GO ARCHITECTURE 7, villa Anatole France, 93200 SAINT-DENIS Tel: 09 67 03 25 83 / Fax: 01 48 20 21 51 laurentdevallee@goarchitecture.fr</p> <p>Dessin : N.O</p>	Maître d'ouvrage	Mise à jour	ESQ	Echelle	LOT	JARDIN HORTICOLE
	LYCEE HORTICOLE	AVRIL 2019	APD	1/75		MUR A PECHEES N°4 FACADE OUEST
			DCE	1/150		
			DET	1/200		
			DOE	1/500		





<p>GO ARCHITECTURE 7, villa Anatole France, 93200 SAINT-DENIS Tel 09 67 03 25 83 / Fax: 01 48 20 21 51 laurentdevallee@goarchitecture.fr</p> <p>Dessin : N.O</p>	Maître d'ouvrage	Mise à jour	ESQ	Echelle	LOT	JARDIN HORTICOLE
	LYCEE HORTICOLE	AVRIL 2019	APD	1/75		MUR A PECHEES N°4 FACADE EST
			DCE	1/150		
			DET	1/200		
			DOE	1/500		



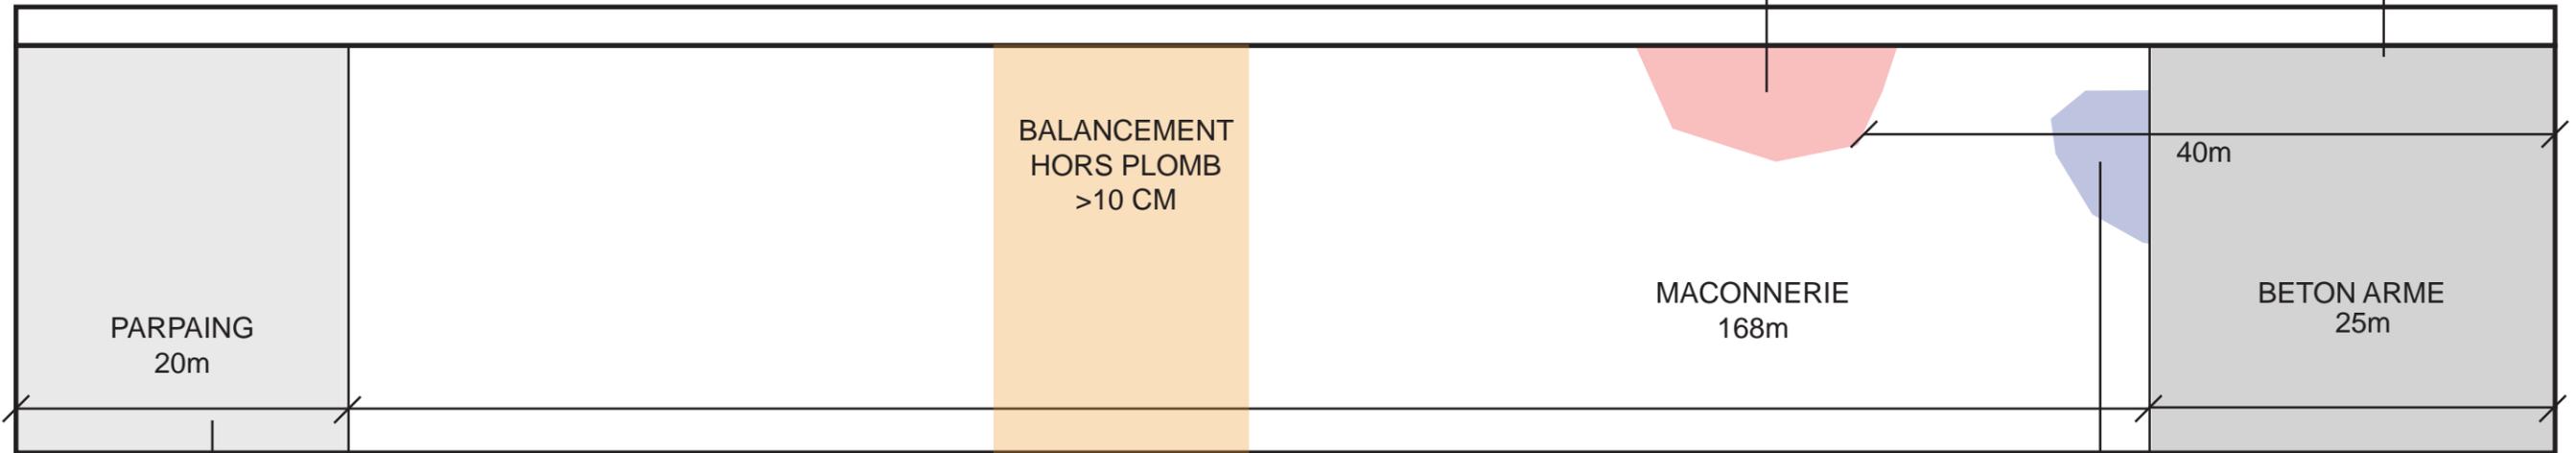

GO ARCHITECTURE 7, villa Anatole France, 93200 SAINT-DENIS Tel: 09 67 03 25 83 / Fax: 01 48 20 21 51 laurentdevallee@goarchitecture.fr Dessin : N.O	Maître d'ouvrage	Mise à jour	ESQ	Echelle	LOT	JARDIN HORTICOLE
	LYCEE HORTICOLE	AVRIL 2019	APD	1/75		MUR DE CLOTURE FACADE JARDIN
			DCE	1/150		
			DET	1/200		
			DOE	1/500		






Reprise de maçonnerie en soubassement



Mur à reprendre fissure

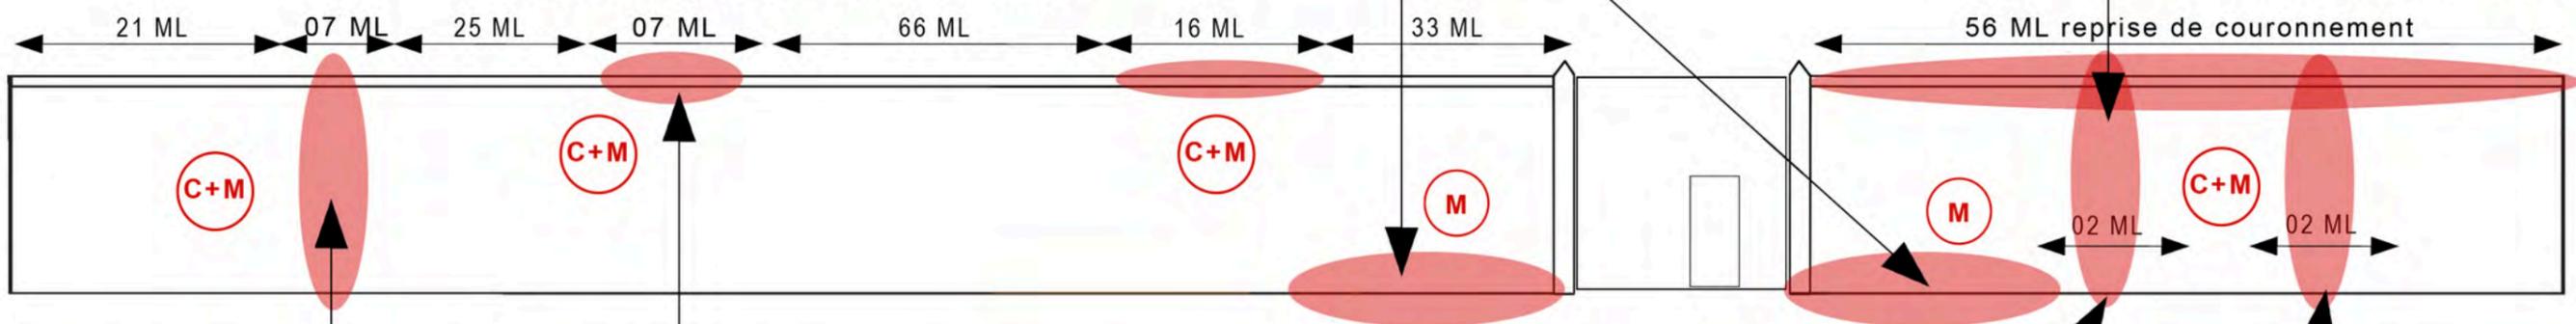

Mur à reprendre fissure



couronnement et faïencage à reprendre



C : reprise de Couronnement M : reprise de Maçonnerie

GO ARCHITECTURE 7, villa Anatole France, 93200 SAINT-DENIS Tel: 09 67 03 25 83 / Fax: 01 48 20 21 51 laurentdevallee@goarchitecture.fr	Maître d'ouvrage LYCEE HORTICOLE	Mise à jour	ESQ APD DCE DET DOE	Echelle 1/75 1/150 1/200 1/500	LOT JARDIN HORTICOLE	MUR DE CLOTURE SUR RUE
---	--	-------------	---------------------------------	--	-------------------------	------------------------