



Coupe élévation - Existant mur 062bis - Ouest _ échelle 1/100 _ 1cm = 1m

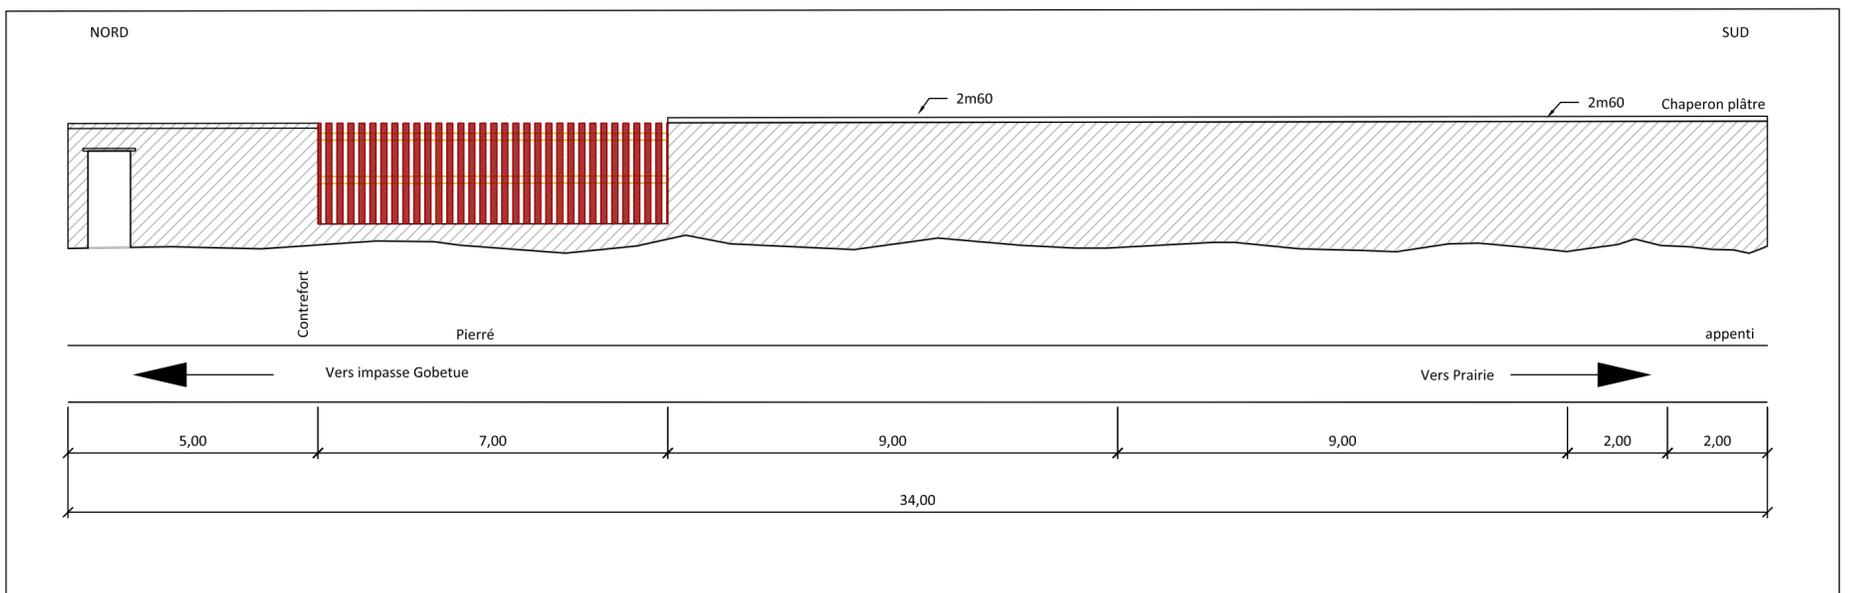

Coupe élévation - Projet mur 062bis - Ouest _ échelle 1/100 _ 1cm = 1m

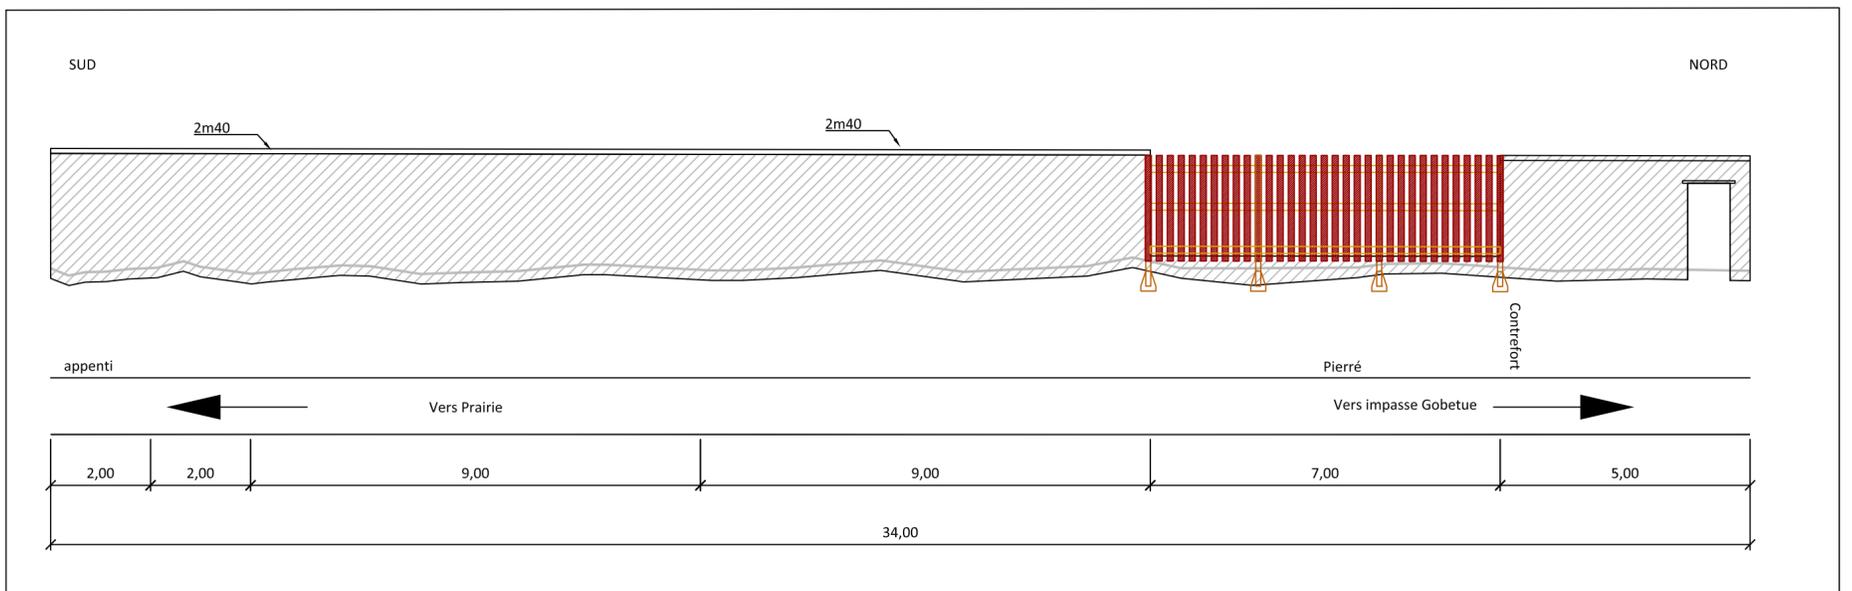

Coupe élévation - Projet mur 062bis - vue Est _ échelle 1/100 _ 1cm = 1m