

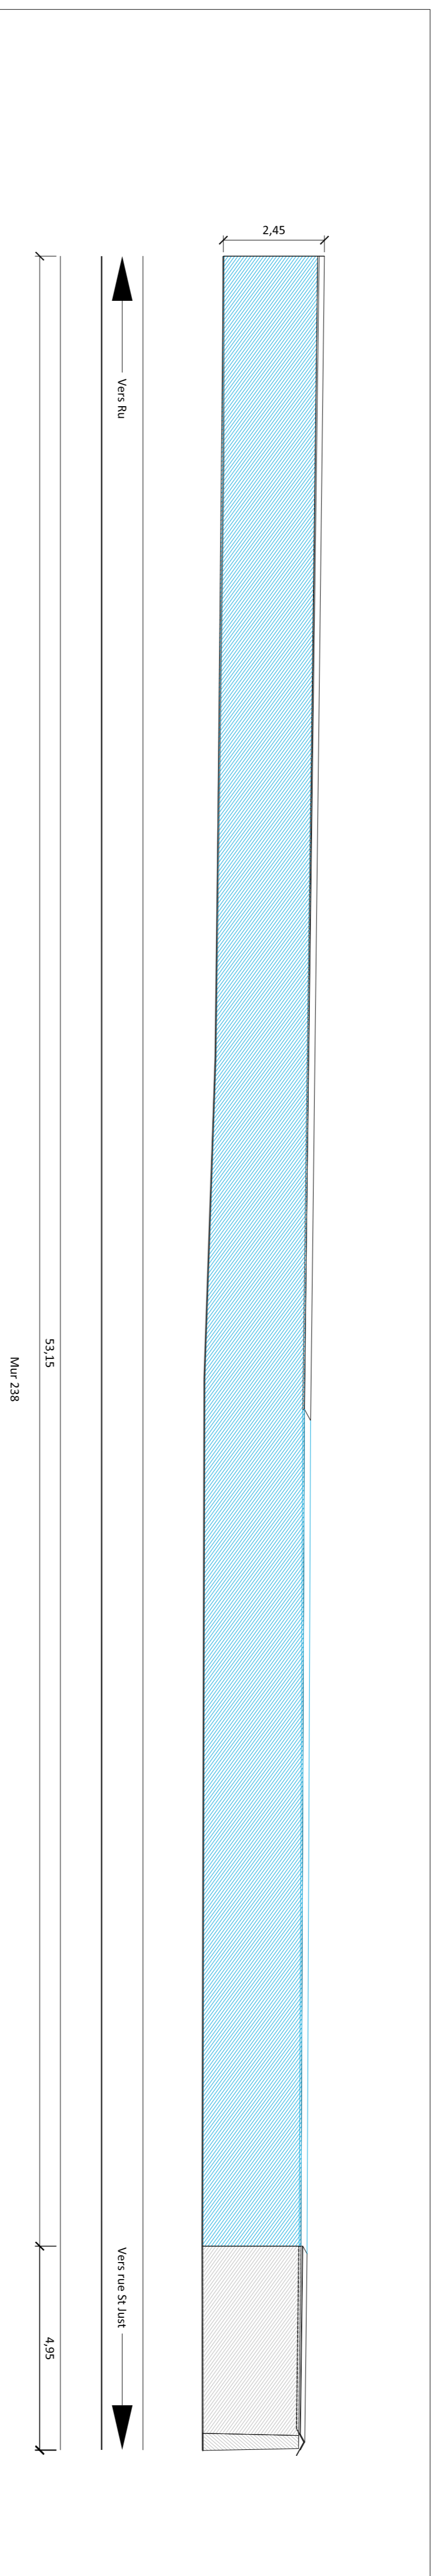



Coupe élévation - Existant mur 237 - vue Nord \_ échelle 1/100 \_ 1cm = 1m

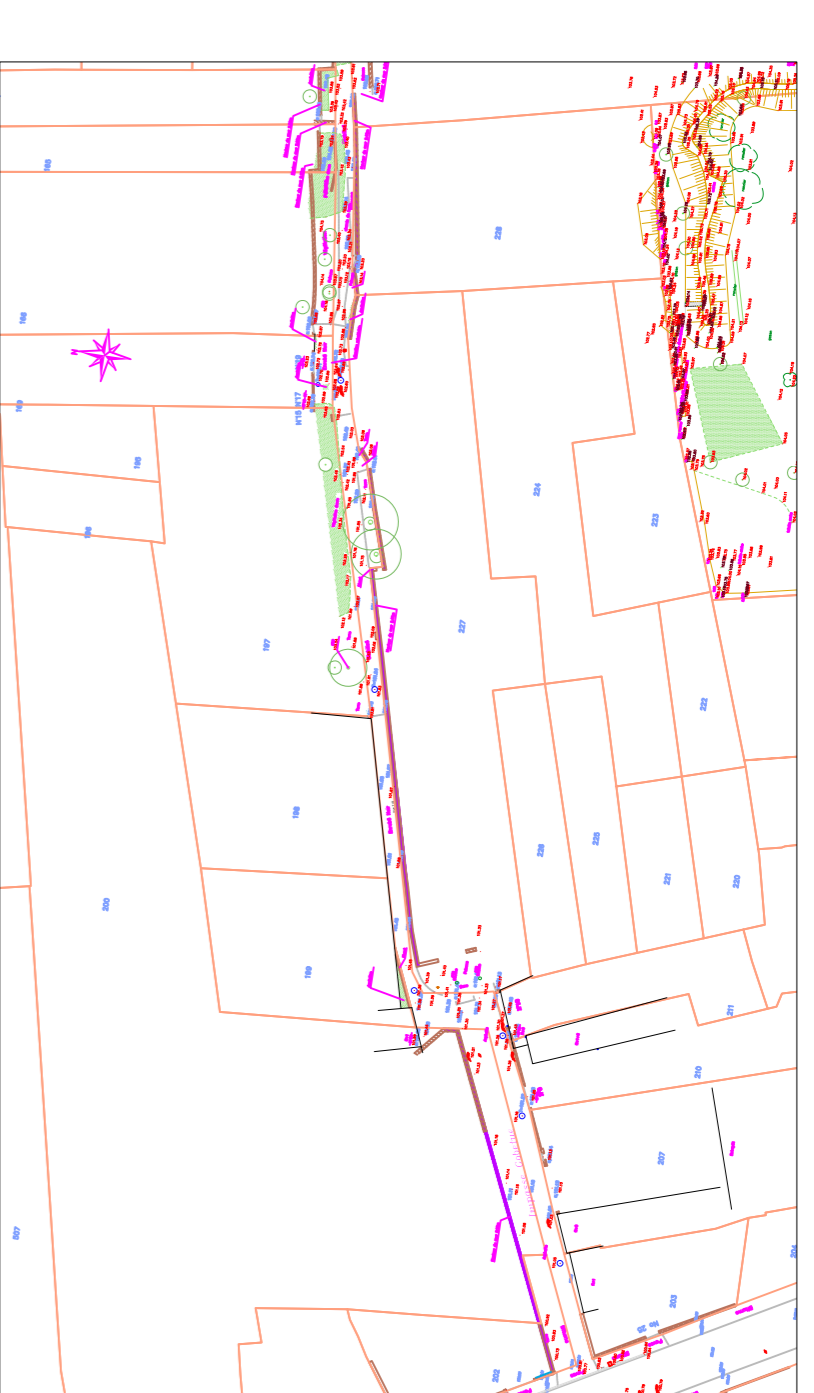

Coupe élévation - Existant mur 237 - vue Nord \_ échelle 1/100 \_ 1cm = 1m

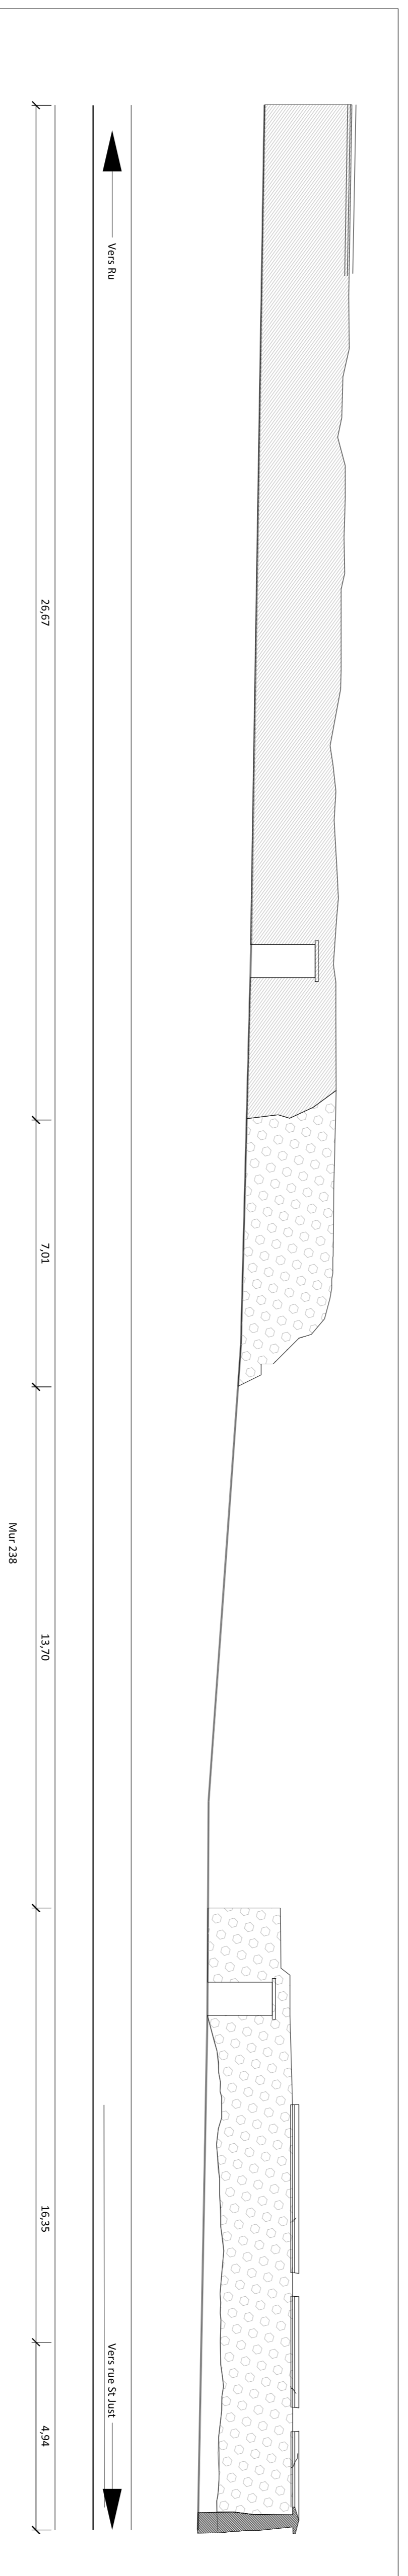

Coupe élévation - Existant mur 238 - vue Nord \_ échelle 1/100 \_ 1cm = 1m

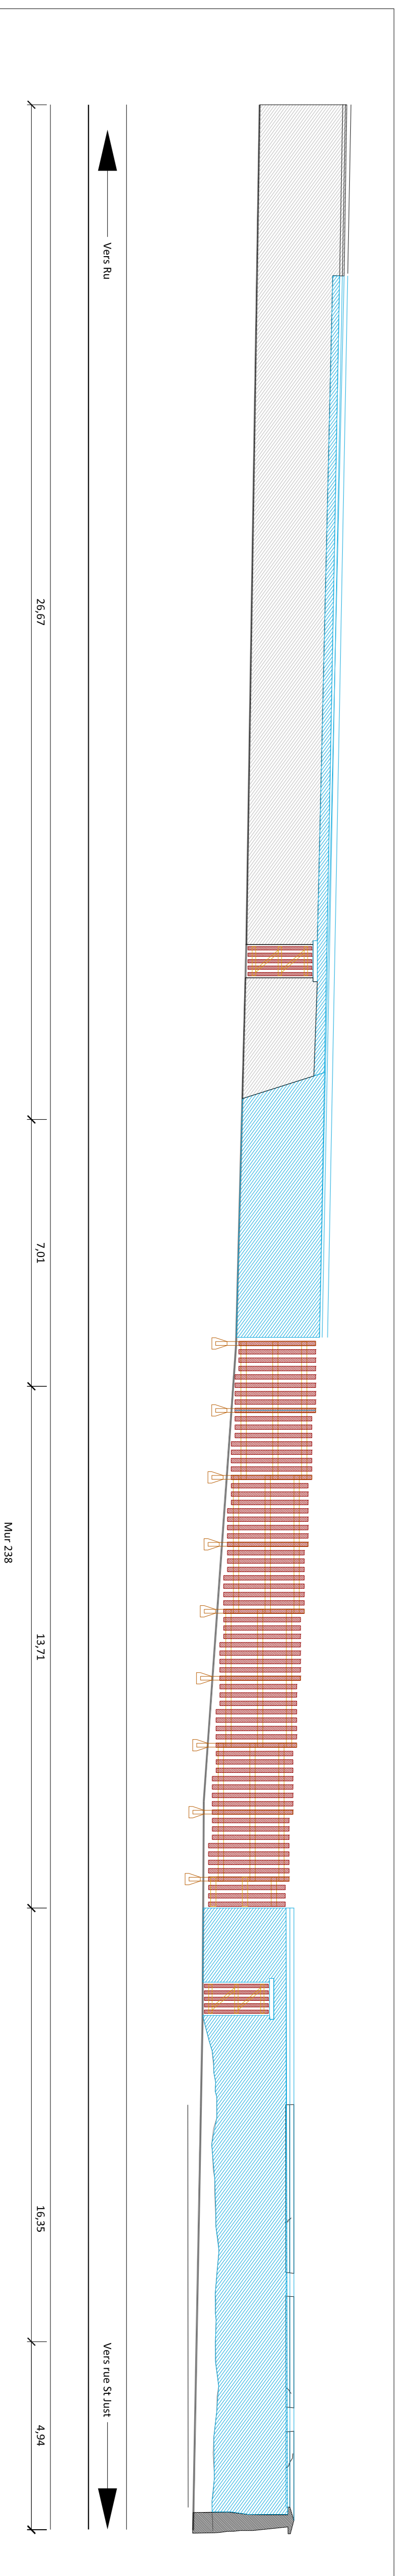

Coupe élévation - Existant mur 238 - vue Nord \_ échelle 1/100 \_ 1cm = 1m